



ΕΦΗΜΕΡΙΣ ΤΗΣ ΚΥΒΕΡΝΗΣΕΩΣ

ΤΗΣ ΕΛΛΗΝΙΚΗΣ ΔΗΜΟΚΡΑΤΙΑΣ

ΤΕΥΧΟΣ ΤΕΤΑΡΤΟ Αρ. Φύλλου **1081**

11 Δεκεμβρίου 1995

ΠΕΡΙΕΧΟΜΕΝΑ

ΠΟΛΕΟΔΟΜΙΑ

ΑΠΟΦΑΣΕΙΣ

ΠΟΛΕΟΔΟΜΙΑ

ΑΠΟΦΑΣΕΙΣ

Αριθ. 21588/76/95 (1)

Τροποποίηση του Ρ.Σ. Καλλιθέας στο Ο.Τ. 254.

Ο ΝΟΜΑΡΧΗΣ ΑΘΗΝΩΝ

Έχοντας υπόψη:

1. Τις διατάξεις του Ν. Δ/τος της 17ης Ιουλίου 1923, όπως μεταγενέστερα τροποποιήθηκαν και συμπληρώθηκαν και ειδικότερα τα άρθρα 3 και 70.

2. Τις διατάξεις του Α.Ν. 314/1968 (ΦΕΚ 47/Α'), όπως τροποποιήθηκαν και συμπληρώθηκαν με το αριθ. 1018/17 Ν. Δ/γμα (ΦΕΚ 220/Α') και με την παρ. 3 του άρθρου 34 του Ν. 1577/85 (ΦΕΚ 210/Α').

3. Τις διατάξεις του αριθ. 183/1986 Π. Δ/τος (ΦΕΚ 70/Α') και ειδικότερα το άρθρο 1 παρ. 1 (εδάφιο α).

4. Την αριθ. 208/95 απόφαση του Δημοτικού Συμβουλίου Καλλιθέας.

5. Την αριθ. 13 της 29ης συνεδρίασης στις 20.10.1995 γνωμοδότηση του Συμβουλίου Χωροταξίας, Οικισμού και Περιβάλλοντος Νομαρχίας Αθηνών.

6. Τις διατάξεις του Ν. 2218/1994 Ίδρυση Νομαρχιακής Αυτοδιοίκησης, τροποποίηση διατάξεων για την πρωτοβάθμια αυτοδιοίκηση και την περιφέρεια και άλλες διατάξεις (ΦΕΚ 90/Α'/13.6.1994) και τις όμοιες του Ν. 2240/94. Συμπλήρωση διατάξεων για την Νομαρχιακή Αυτοδιοίκηση και άλλες διατάξεις (ΦΕΚ 153/Α'/16.9.1994), με τις οποίες ιδρύθηκαν οι νομαρχιακές αυτοδιοικήσεις.

7. Τον ισχύοντα Οργανισμό Εσωτερικής Λειτουργίας των υπηρεσιών της Νομαρχιακής Αυτοδιοίκησης Αθηνών (ΦΕΚ 395/Β'/11.5.1995).

8. Την αριθ. 641/5.10.1995 απόφαση του Νομάρχη Αθηνών περί μεταβίβασης αρμοδιοτήτων.

9. Ότι από τις διατάξεις της απόφασης αυτής δεν προκαλείται δαπάνη σε βάρος του προϋπολογισμού του Δήμου Καλλιθέας, αποφασίζουμε:


1. Την τροποποίηση του Ρ.Σ. Καλλιθέας στο Ο.Τ. 254 με μετατόπιση των ρυμοτομικών γραμμών επί των οδών Ανδρομάχης και Περικλέους, ώστε να αρθεί η ασυμφωνία Σχεδίου - πραγματικότητας, όπως φαίνεται στο τοπογραφικό διάγραμμα 1:500, που συνοδεύει την απόφαση αυτή και δημοσιεύεται μαζί της.

2. Η ισχύς της απόφασης αυτής αρχίζει από την ημερομηνία δημοσίευσής της στην Εφημερίδα της Κυβερνήσεως.

Η απόφαση αυτή να δημοσιευθεί στην Εφημερίδα της Κυβερνήσεως.

Αθήνα, 24 Νοεμβρίου 1995

Με εντολή Νομάρχη
Ο Πρόεδρος της Ν.Ε. Πολ/μίας,
Περ/ντος και Έργων Υποδομής
ΓΙΩΡΓΟΣ ΑΝΑΝΙΑΔΗΣ

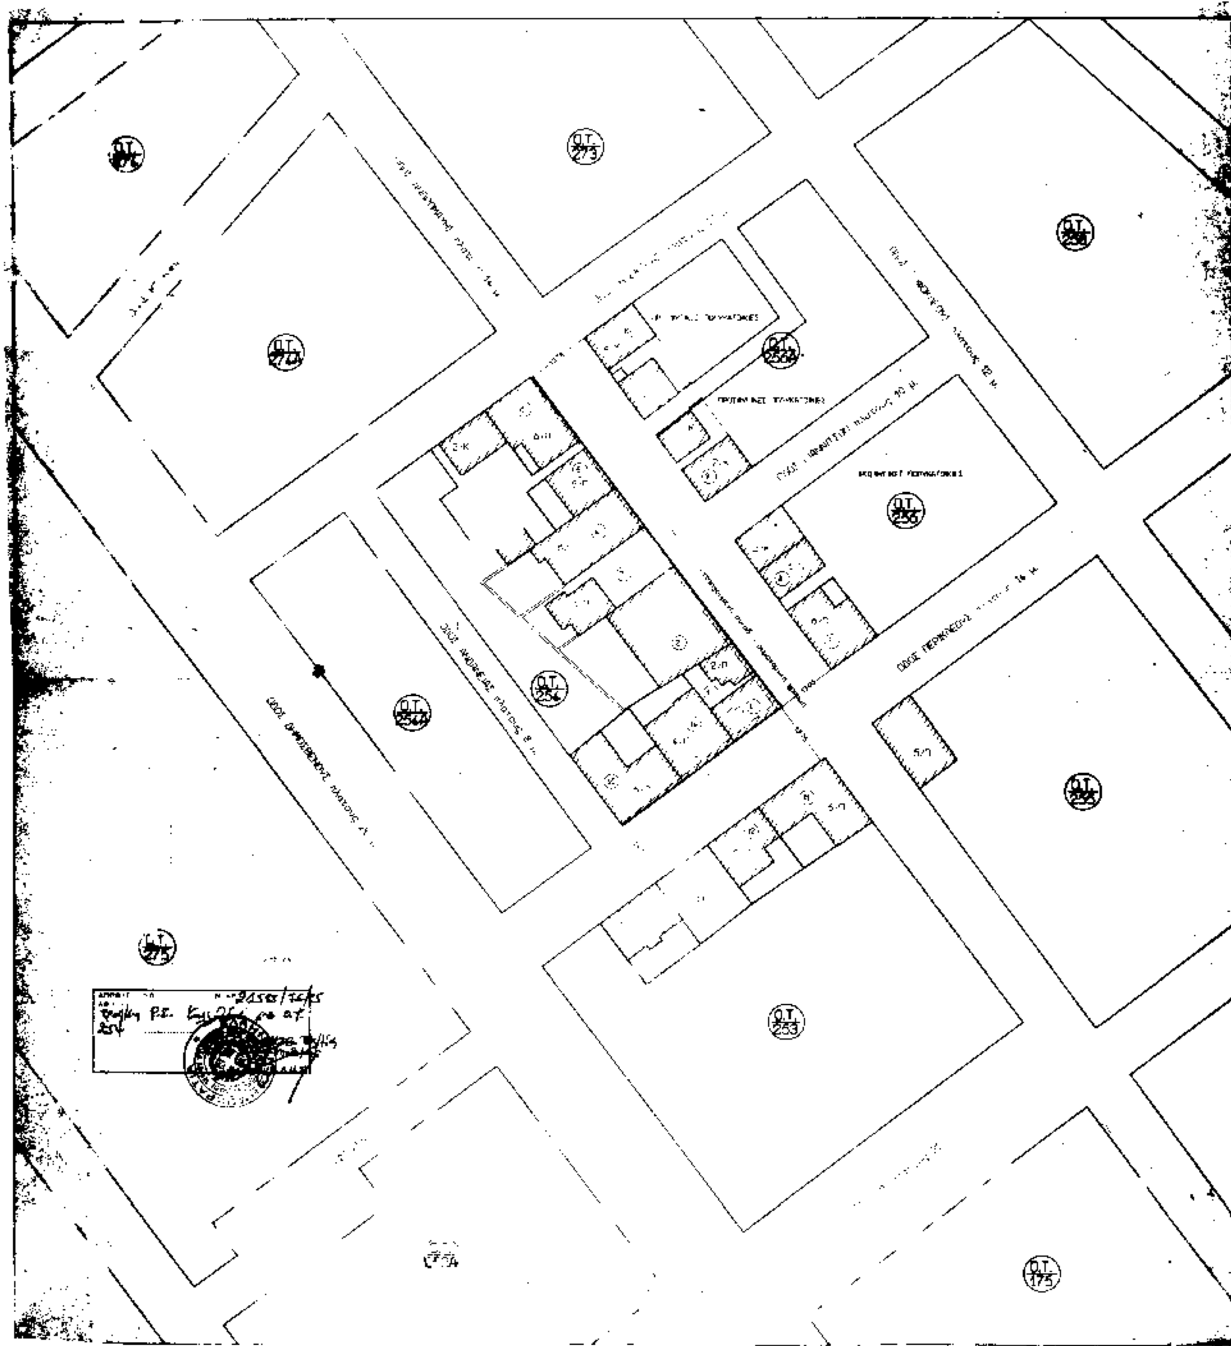
Ο.Τ. 273
Ο.Τ. 274
Ο.Τ. 256
Ο.Τ. 255
Ο.Τ. 254
Ο.Τ. 254α
Ο.Τ. 252
Ο.Τ. 253
Ο.Τ. 275
Ο.Τ. 175
ΟΔΟΣ ΠΕΡΙΚΛΕΟΥΣ

Αριθ. 21588/76/95 (2)

Τροποποίηση του Ρ.Σ. Αγίου Δημητρίου στο Ο.Τ. 978 από χώρο πράσινου σε χώρο δημοτικού βρεφονηπιακού σταθμού και πεζοδρόμηση οδού.

Ο ΝΟΜΑΡΧΗΣ ΑΘΗΝΩΝ

Έχοντας υπόψη:

1. Τις διατάξεις του Ν. Δ/τος της 17ης Ιουλίου 1923, όπως μεταγενέστερα τροποποιήθηκαν και συμπληρώθηκαν και ειδικότερα τα άρθρα 3 και 70.

2. Τις διατάξεις του Α.Ν. 314/1968 (ΦΕΚ 47/Α'), όπως τροποποιήθηκαν και συμπληρώθηκαν με το αριθ. 1018/17 Ν. Δ/γμα (ΦΕΚ 220/Α') και με την παρ. 3 του άρθρου 34 του Ν. 1577/85 (ΦΕΚ 210/Α').

3. Τις διατάξεις του αριθ. 183/1986 Π. Δ/τος (ΦΕΚ 70/Α') και ειδικότερα το άρθρο 1 παρ. 1 (εδάφιο α).

4. Την αριθ. 176/95 απόφαση του Δημοτικού Συμβουλίου Αγίου Δημητρίου.

5. Την αριθ. 14 της 29ης συνεδρίασης στις 20.10.1995 γνωμοδότηση του Συμβουλίου Χωροταξίας, Οικισμού και Περιβάλλοντος Νομαρχίας Αθηνών.

6. Τις διατάξεις του Ν. 2218/1994 Ίδρυση Νομαρχιακής Αυτοδιοίκησης, τροποποίηση διατάξεων για την πρωτοβάθμια αυτοδιοίκηση και την περιφέρεια και άλλες διατάξεις (ΦΕΚ 90/Α'/13.6.1994) και τις όμοιες του Ν. 2240/94. Συμπλήρωση διατάξεων για την Νομαρχιακή Αυτοδιοίκηση και άλλες διατάξεις (ΦΕΚ 153/Α'/16.9.1994), με τις οποίες ιδρύθηκαν οι νομαρχιακές αυτοδιοικήσεις.

7. Τον ισχύοντα Οργανισμό Εσωτερικής Λειτουργίας των υπηρεσιών της Νομαρχιακής Αυτοδιοίκησης Αθηνών (ΦΕΚ 395/Β'/11.5.1995).

8. Την αριθ. 641/5.10.1995 απόφαση του Νομάρχη Αθηνών περί μεταβίβασης αρμοδιοτήτων.

9. Ότι από τις διατάξεις της απόφασης αυτής δεν προκαλείται δαπάνη σε βάρος του προϋπολογισμού του Δήμου Αγίου Δημητρίου, αποφασίζουμε:

1. Την τροποποίηση του Ρ.Σ. Αγίου Δημητρίου στο Ο.Τ. 978 με αποχαρακτηρισμό του τμήματος ΑΒΓΕ'ΖΑ από χώρο πράσινου σε χώρο για ανέγερση δημοτικού βρεφονηπιακού παιδικού σταθμού και τον χαρακτηρισμό του ανώνυμου δρόμου μεταξύ των Ο.Τ. 978 και 977 σαν πεζόδρομο, όπως φαίνεται στο τοπογραφικό διάγραμμα 1:200, που συνοδεύει την απόφαση αυτή και δημοσιεύεται μαζί της.

2. Η ισχύς της απόφασης αυτής αρχίζει από την ημερομηνία δημοσιευσής της στην Εφημερίδα της Κυβερνήσεως.

Η απόφαση αυτή να δημοσιευθεί στην Εφημερίδα της Κυβερνήσεως.

Αθήνα, 24 Νοεμβρίου 1995

Με εντολή Νομάρχη

Ο Πρόεδρος της Ν.Ε. Πολ/μίας,

Περ/ντος και Έργων Υποδομής

ΓΙΩΡΓΟΣ ΑΝΑΝΙΑΔΗΣ


ΔΤ 976

Βερτίνας

Χώρος βρεφονηπιακού
παιδικού σταθμού

Θεσσαλονίκης

ΔΤ 984

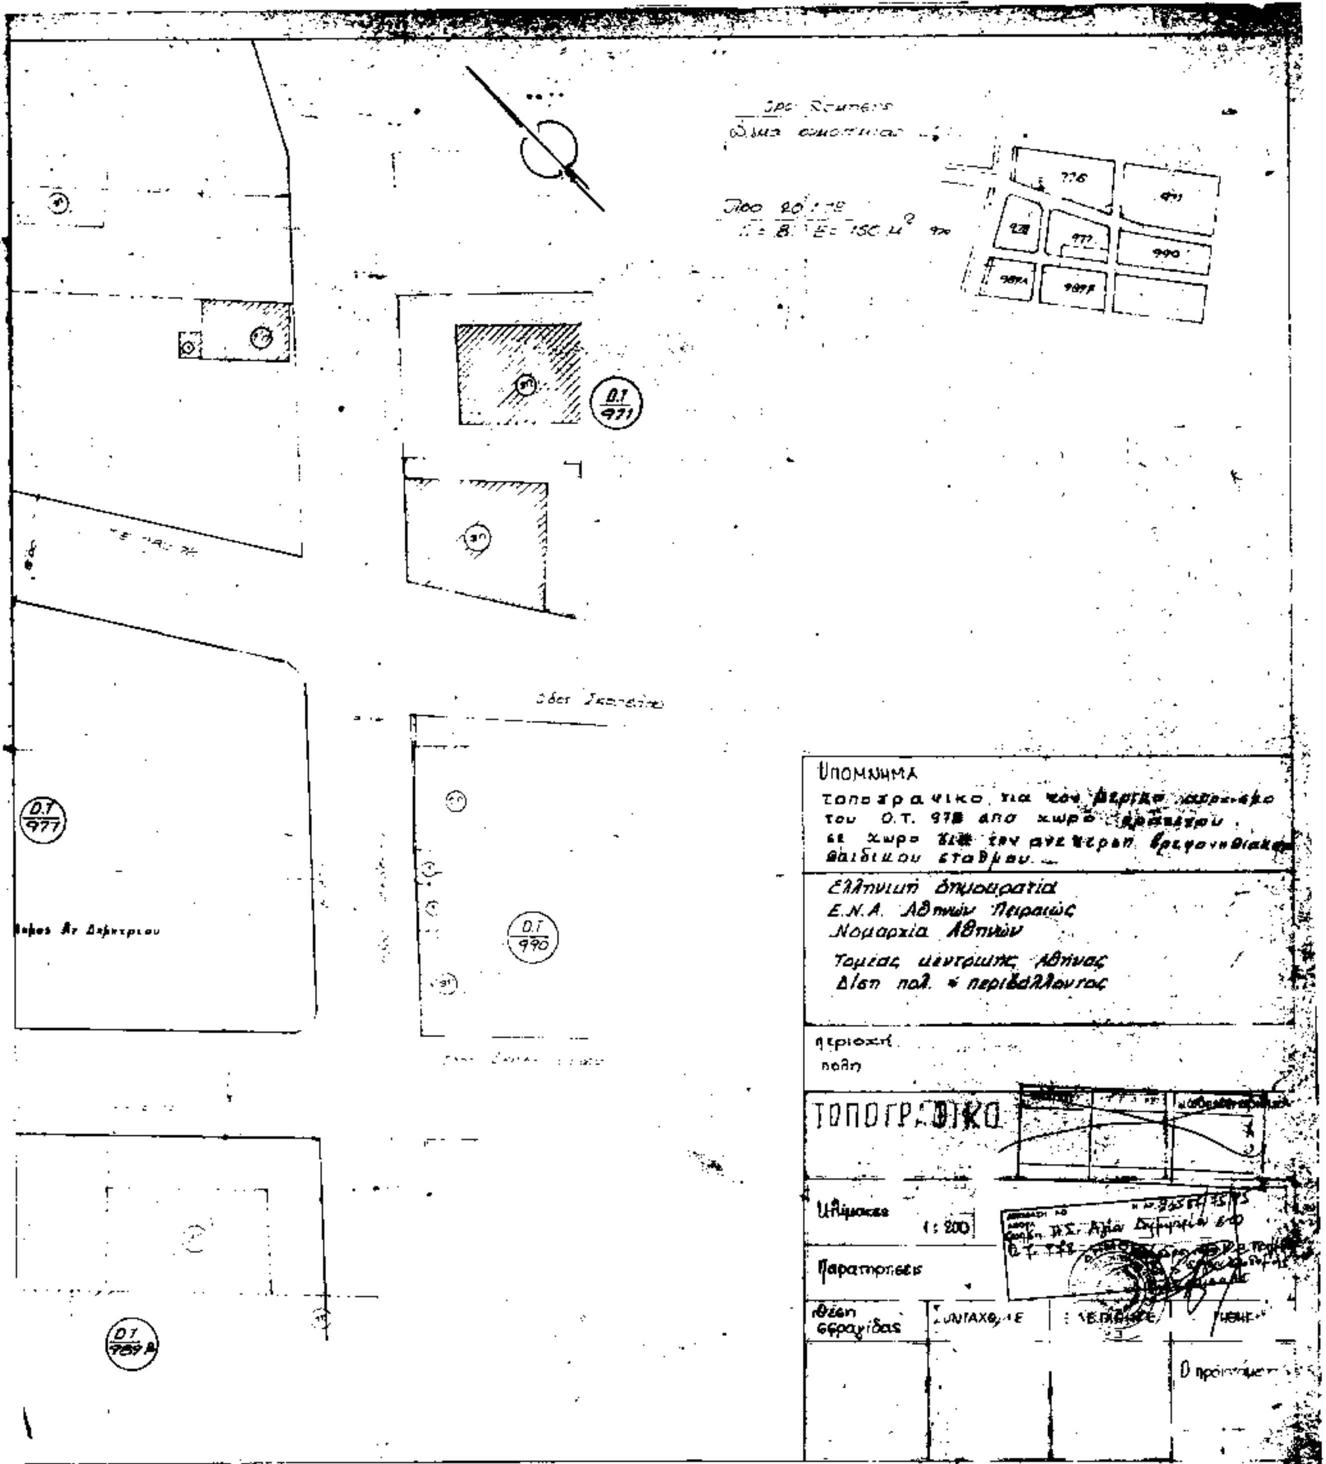
Ο.Τ. 971
Ο.Τ. 977
Ο.Τ. 990
Ο.Τ. 989Α
ΥΠΟΜΝΗΜΑ
Ελληνική δημοκρατία
Ε.Ν.Α. Αθηνών Πειραιώς
Νομαρχία Αθηνών
Τομέας κεντρικής Αθήνας
Δ/ση πολ. & περιβάλλοντος
περιοχή
πόλη
ΤΟΠΟΓΡΑΦΙΚΟ
1:200
Παρατηρήσεις
Θέση σφραγίδας

Αριθ. 22080/94/95 (3)

Τροποποίηση του Ρ.Σ. Μεταμόρφωσης με έγκριση ιδιωτικής οδού στο Ο.Τ. 16.

Ο ΝΟΜΑΡΧΗΣ ΑΘΗΝΩΝ

Έχοντας υπόψη:

1. Τις διατάξεις του Ν. Δ/τος της 17ης Ιουλίου 1923, όπως μεταγενέστερα τροποποιήθηκαν και συμπληρώθηκαν και ειδικότερα τα άρθρα 3 και 70.

2. Τις διατάξεις του Α.Ν. 314/1968 (ΦΕΚ 47/Α'), όπως τροποποιήθηκαν και συμπληρώθηκαν με το αριθ. 1018/17 Ν. Δ/γμα (ΦΕΚ 220/Α') και με την παρ. 3 του άρθρου 34 του Ν. 1577/85 (ΦΕΚ 210/Α').

3. Τις διατάξεις του αριθ. 183/1986 Π. Δ/τος (ΦΕΚ 70/Α') και ειδικότερα το άρθρο 1 παρ. 1 (εδάφιο α).

4. Τις αριθ. 65/95 και 162/95 αποφάσεις του Δημοτικού Συμβουλίου Μεταμόρφωσης.

5. Την αριθ. 5 της 30ής συνεδρίασης στις 3.11.1995 γνωμοδότηση του Συμβουλίου Χωροταξίας, Οικισμού και Περιβάλλοντος Νομαρχίας Αθηνών.

6. Τις διατάξεις του Ν. 2218/1994 Ίδρυση Νομαρχιακής Αυτοδιοίκησης, τροποποίηση διατάξεων για την πρωτοβάθμια αυτοδιοίκηση και την περιφέρεια και άλλες διατάξεις (ΦΕΚ 90/Α'/13.6.1994) και τις όμοιες του Ν. 2240/94. Συμπλήρωση διατάξεων για την Νομαρχιακή Αυτοδιοίκηση και άλλες διατάξεις (ΦΕΚ 153/Α'/16.9.1994), με τις οποίες ιδρύθηκαν οι νομαρχιακές αυτοδιοικήσεις.

7. Τον ισχύοντα Οργανισμό Εσωτερικής Λειτουργίας των υπηρεσιών της Νομαρχιακής Αυτοδιοίκησης Αθηνών (ΦΕΚ 395/Β'/11.5.1995).

8. Την αριθ. 641/5.10.1995 απόφαση του Νομάρχη Αθηνών περί μεταβίβασης αρμοδιοτήτων.

9. Ότι από τις διατάξεις της απόφασης αυτής δεν προκαλείται δαπάνη σε βάρος του προϋπολογισμού του Δήμου Μεταμόρφωσης, αποφασίζουμε:

1. Την τροποποίηση του Ρ.Σ. Μεταμόρφωσης με έγκριση της ιδιωτικής οδού Ευαγγελιστρίας στο Ο.Τ. 16 σαν δημοτική, όπως φαίνεται στο τοπογραφικό διάγραμμα 1:500, που συνοδεύει την απόφαση αυτή και δημοσιεύεται μαζί της.

2. Η ισχύς της απόφασης αυτής αρχίζει από την ημερομηνία δημοσίευσής της στην Εφημερίδα της Κυβερνήσεως.

Η απόφαση αυτή να δημοσιευθεί στην Εφημερίδα της Κυβερνήσεως.

Αθήνα, 24 Νοεμβρίου 1995

Με εντολή Νομάρχη

Ο Πρόεδρος της Ν.Ε. Πολ/μίας,

Περ/ντος και Έργων Υποδομής

ΓΙΩΡΓΟΣ ΑΝΑΝΙΑΔΗΣ

ΟΔΟΣ ΜΙΑΟΥΛΗ

ΕΥΑΓΓΕΛΙΣΤΡΙΑΣ

ΟΤ 20

ΟΤ 19

ΟΤ 17


ΟΤ 16


ΟΤ 15

ΑΠΟΣΠΑΣΜΑ ΡΥΜΟΤΟΜΙΚΟΥ

ΕΛΛΗΝΙΚΗ ΔΗΜΟΚΡΑΤΙΑ
Ε.Ν.Α. ΑΘΗΝΩΝ ΠΕΙΡΑΙΩΣ
ΝΟΜΑΡΧΙΑ ΑΘΗΝΩΝ
ΤΟΜΕΑΣ ΚΕΝΤΡΙΚΗΣ ΑΘΗΝΑΣ
Δ/ΝΣΗ ΠΟΛΕΟΔΟΜΙΑΣ ΚΑΙ
ΠΕΡΙΒΑΛΛΟΝΤΟΣ

ΚΛΙΜΑΚΑ: 1:500

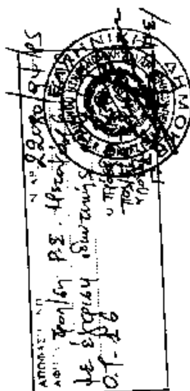

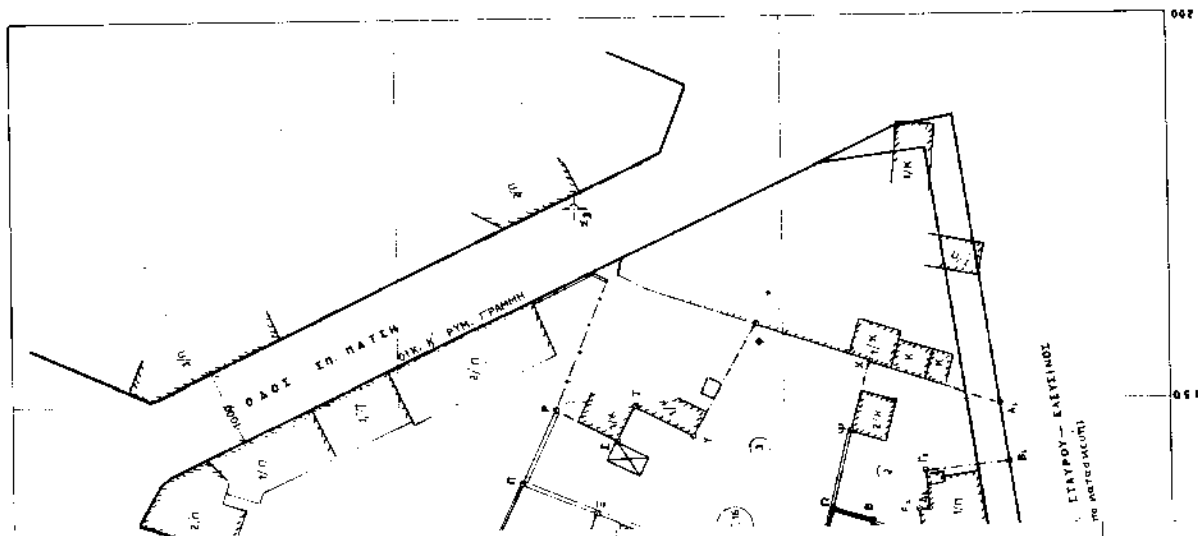

ΑΠΟ ΤΟ ΕΘΝΙΚΟ ΤΥΠΟΓΡΑΦΕΙΟ